


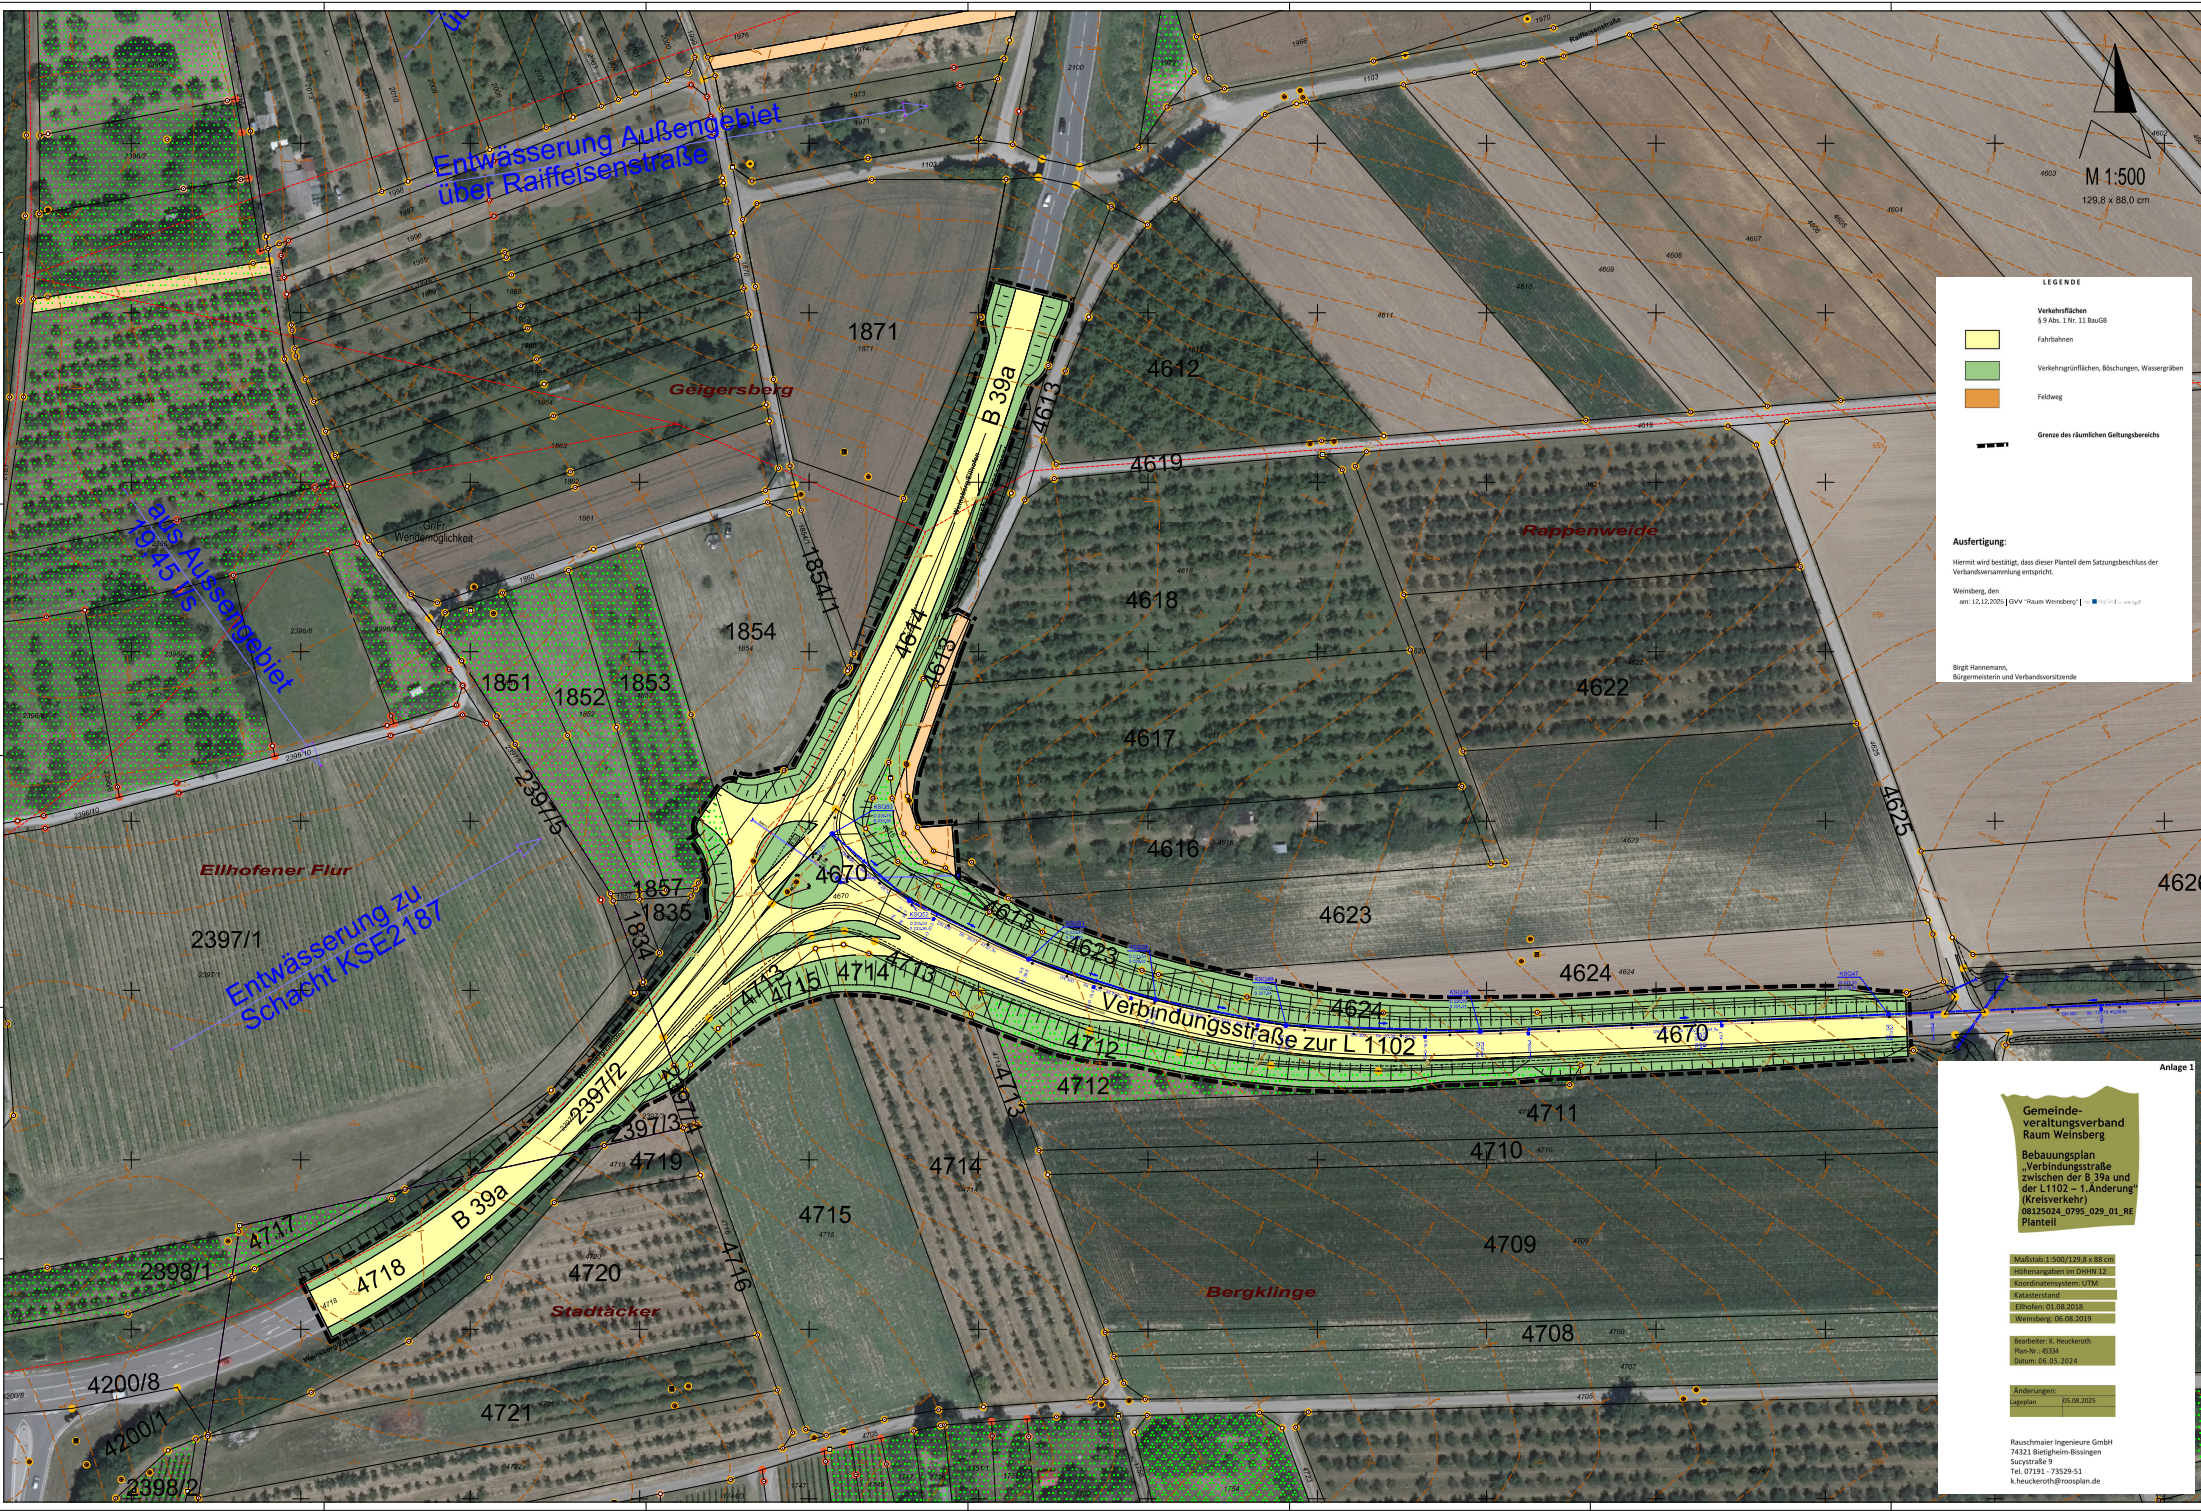

M 1:500
129,8 x 88,0 cm

LEGENDE

- Verkehrsrflächen
§ 9 Abs. 1 Nr. 11 BauGB
- Fußbahnen
- Verkehrsgrünflächen, Böschungen, Wassergräben
- Feldweg
- Grenze des räumlichen Geltungsbereichs

Ausfertigung:
Hiermit wird bestätigt, dass dieser Planentwurf dem Beschluss der
Verbandsversammlung entspricht.

Weinsberg, den
am: 12.12.2025 | GUV "Raum Weinsberg" |

Birgit Hanemann,
Bürgermeisterin und Verbandsvorsitzende

**Gemeinde-
verwaltungsverband
Raum Weinsberg**

**Bebauungsplan
"Verbindungsstraße
zwischen der B 39a und
der L 1102 – 1. Änderung"
(Kreisverkehr)**
08125024_0795_029_01_RE
Plananteil

Maßstab: 1:500/129,8 x 88,0 cm
Bühnenanlagen im DIN A 2
Koordinatensystem: UTM
Datum: 01.08.2018
Weinsberg, 01.08.2018

Verdichtungs-
Plan-Nr.: 4334
Datum: 06.05.2024

Änderungs-
Lageplan: 01.08.2025

Rauscher Ingenieure GmbH
74523 Stuttgart-Börsing
Surystraße 9
Tel. 07143 - 7329-51
k.rauscher@rausplan.de