
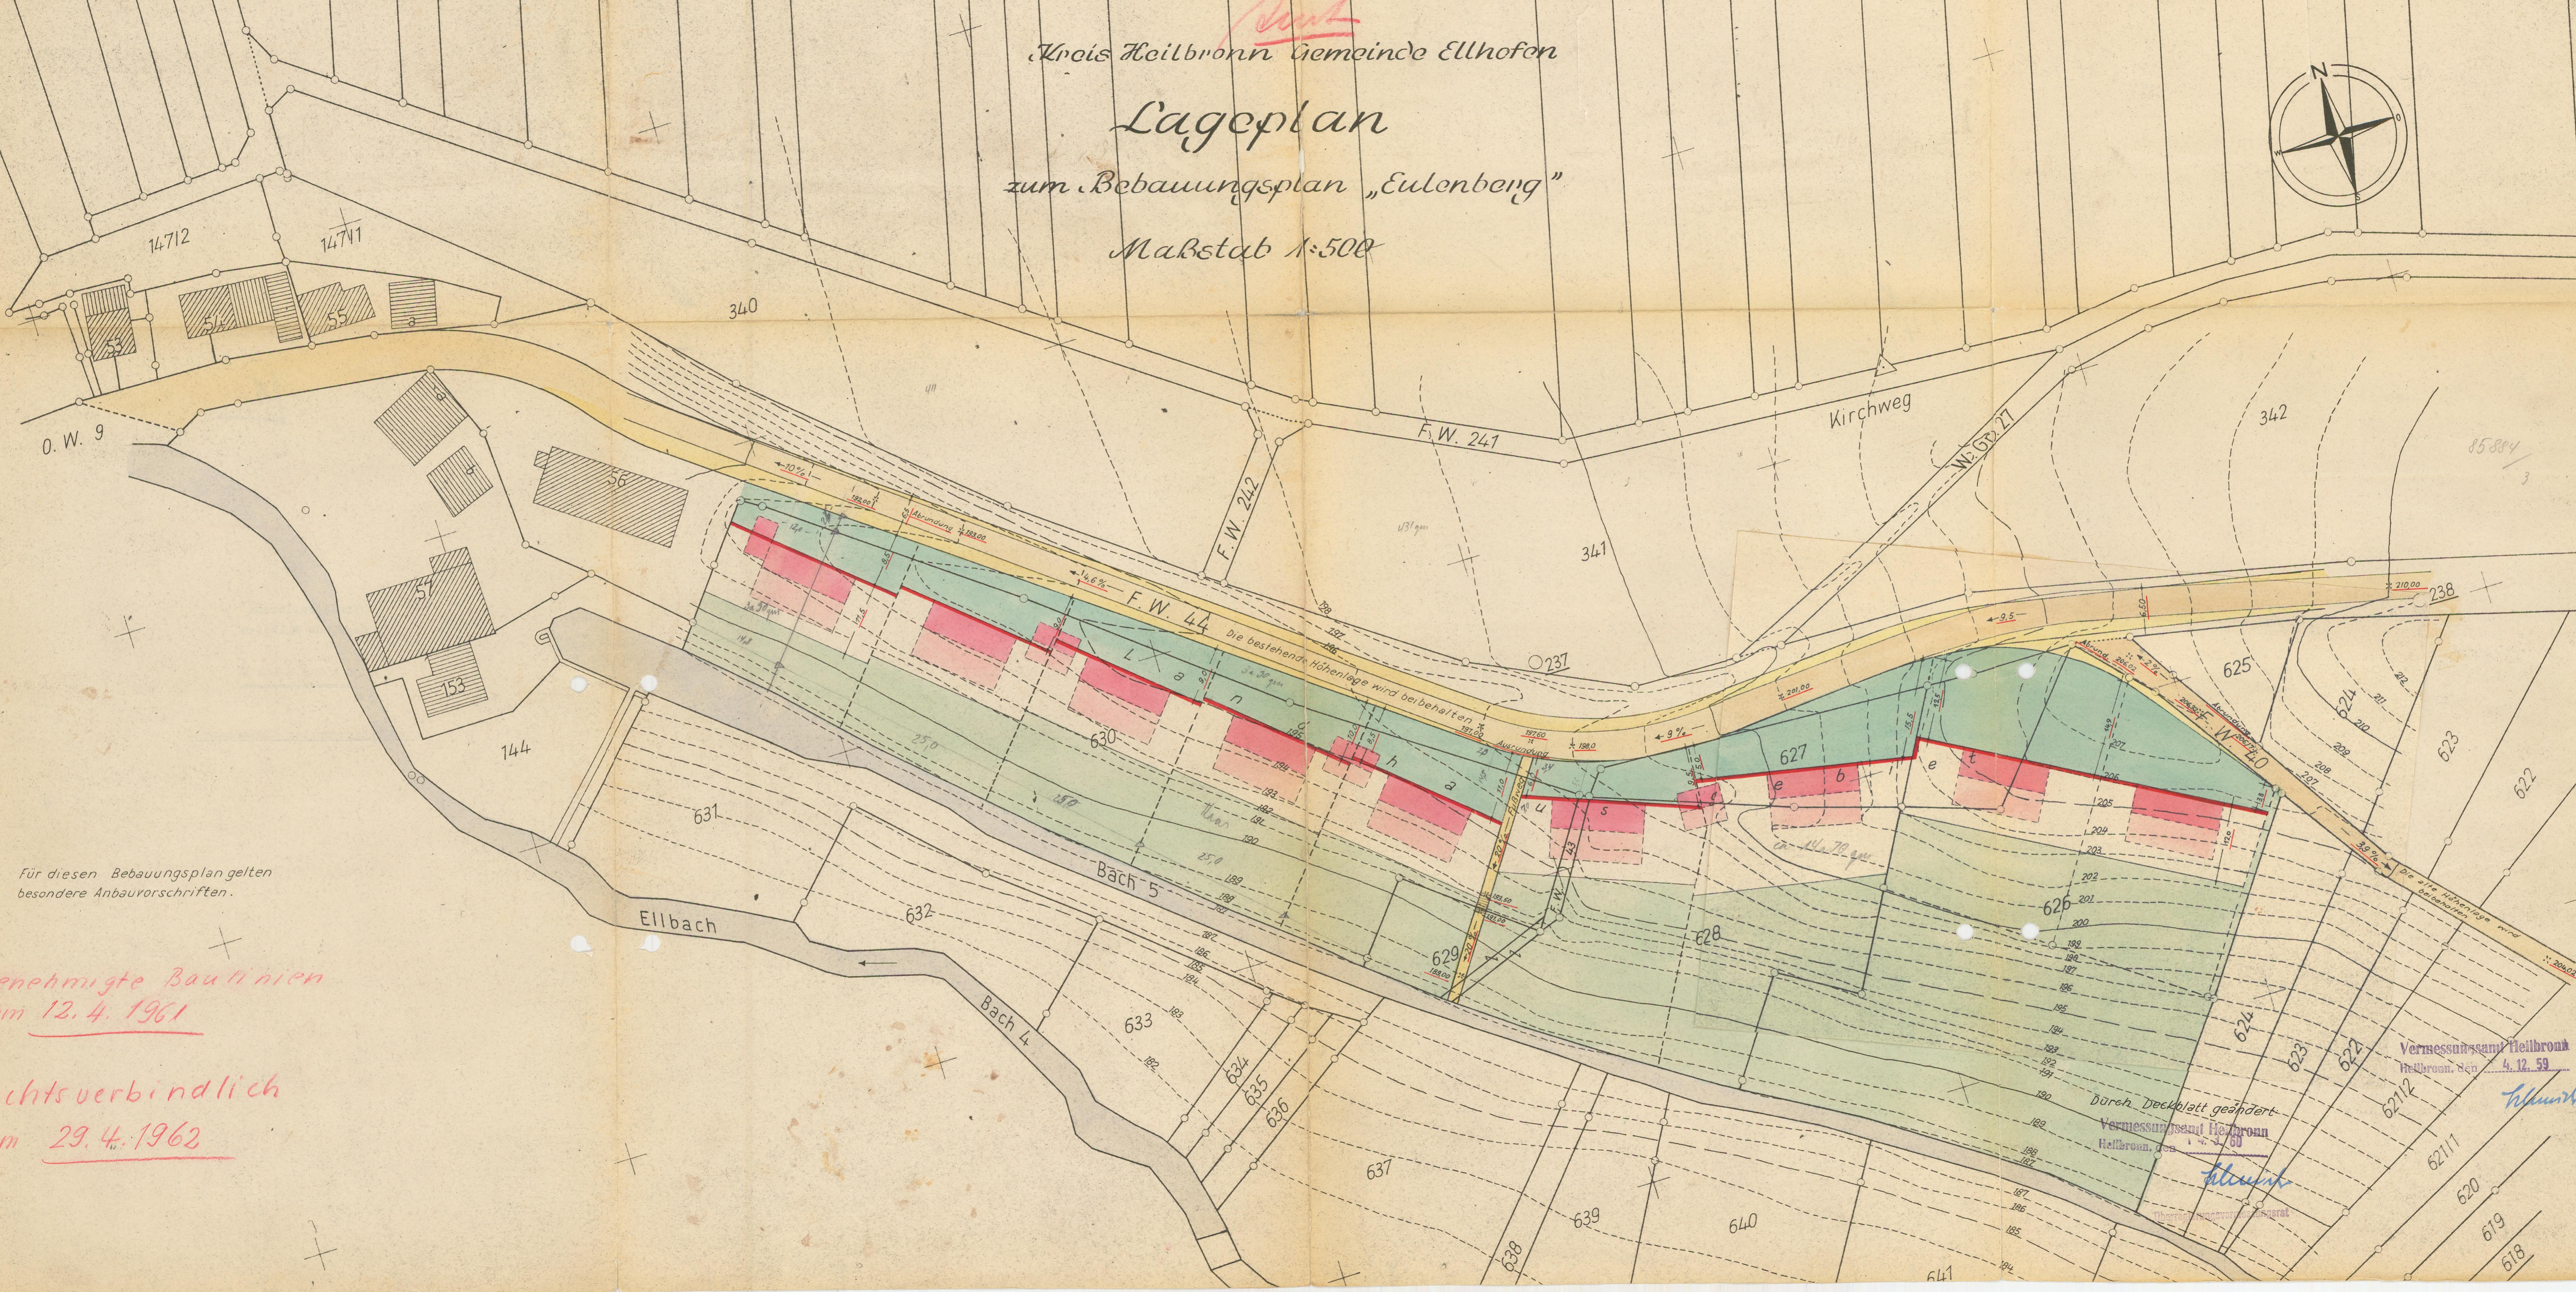


Kreis Heilbronn Gemeinde Ellhofen

# Lageplan

zum Bebauungsplan „Eulenberg“

Maßstab 1:500

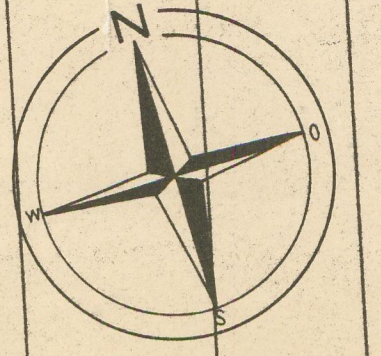

Für diesen Bebauungsplan gelten besondere Anbauvorschriften.

*Genehmigte Baulinien vom 12.4.1961*

*rechtsverbindlich am 29.4.1962*

Vermessungsamt Heilbronn  
Heilbronn, den 4.12.59

Durch Deckblatt geändert  
Vermessungsamt Heilbronn  
Heilbronn, den 4.12.60

*Blumh*

*Blumh*

Thermometervermessungsgerät