



Landkreis Heilbronn

Gemeinde Ellhofen

# Lageplan

zum Bebauungsplan ~~Gartenstraße~~

Maßstab 1:500

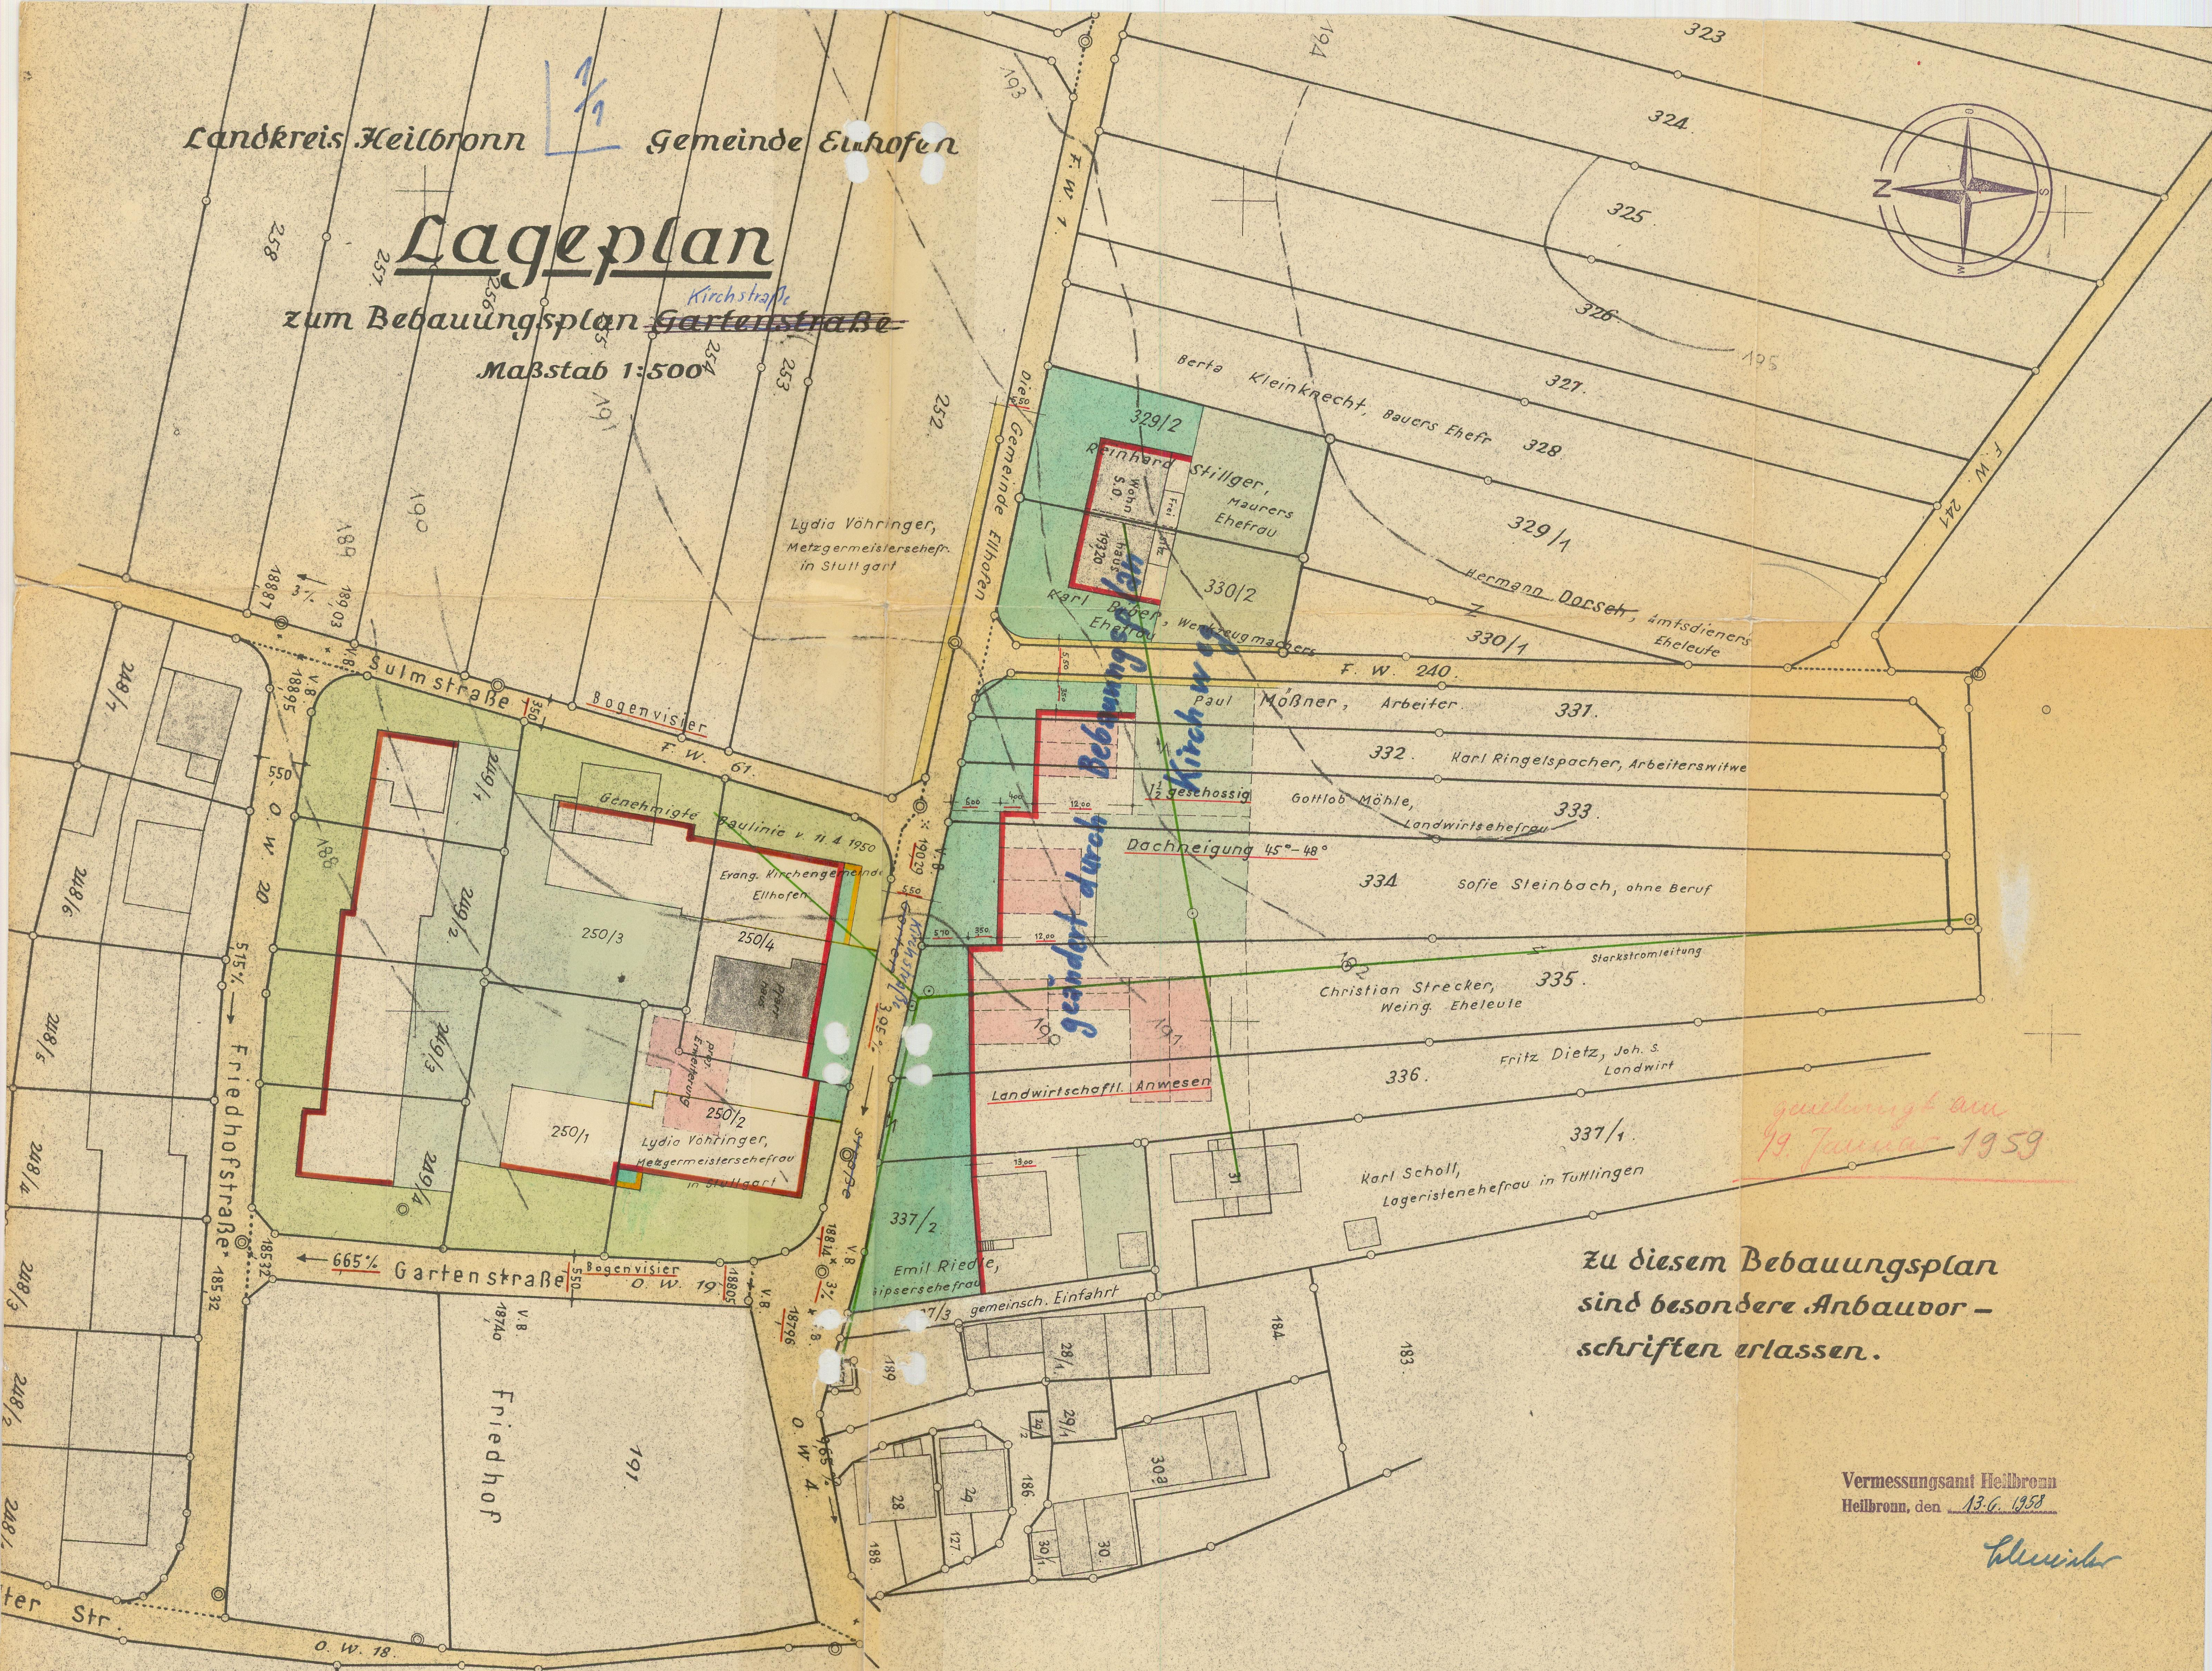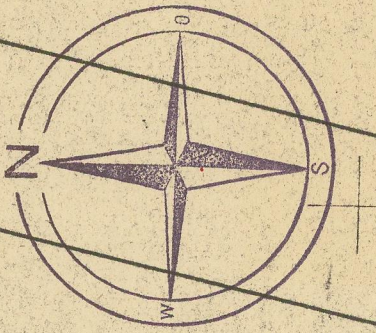

Bebauung durch Kirche  
Landwirtschaftl. Anwesen

gezeichnet am  
19. Januar 1959

Zu diesem Bebauungsplan  
sind besondere Anbauvor-  
schriften erlassen.

Vermessungsamt Heilbronn  
Heilbronn, den 13.6.1958

*Heilbronn*