

ZEICHENERKLÄRUNG UND FESTSETZUNGEN

- Grenze des räuml. Geltungsbereichs (§ 9 (7) BauGB)
- Art der baulichen Nutzung (§ 9 (1) 1 BauGB, § 1-11 BauNVO)**
- WA** Allgemeines Wohngebiet
- Maß der baulichen Nutzung, Dachform (§ 9 (1) 1 BauGB u. § 16-21a BauNVO) (§ 2 (4)-(8) und § 74 (1) LBO)**
- 5/2** max. Zahl der Wohnungen je Einzelhaus/Doppelhaushälfte z.B 5/2
- 0,4** Grundflächenzahl höchstens hier z.B 0,4
- FH** Firsthöhe gem. Textteil - als Höchstmaß -
- TH** Traufhöhe gem. Textteil - als Mindest- und Höchstmaß -
- DN** zulässige Dachneigung
- SD** Satteldach
- Abgrenzung der unterschiedlichen Festsetzungen

- Bauweise und überbaubare Grundstücksfläche (§ 22,23 BauNVO u. § 9 (1) 2 BauGB)**
- Gebäudehaupttrichtung
- b** besondere (abweichende) Bauweise: siehe Textteil
- Baugrenze

Füllschema der Nutzungsschablone

Art der baul. Nutzung	Höhe baulicher Anlagen
Grundflächenzahl GRZ	Geschossflächenzahl GFZ
Baumassenzahl BMZ	Bauweise
max. Zahl der Wohnj. je Geb.	Dachform und Dachneigung

Höhenlage der baulichen Anlagen (§ 9 (3) BauGB) (Höhenangaben in Metern ü.NN)


EFH Erdgeschossfußbodenhöhe gem. Textteil (Höchstgrenze)

Flächen für Anpflanzungen und die Erhaltung von Bäumen und Sträuchern und Gewässern (§ 9 (1) 25 BauGB)


- Pflanzzwang (PZ/E₂) gem. Textteil
- Pflanzzwang (PZ) gem. Textteil

Flächen f. Aufschüttungen, Abgrabungen und Stützmauern, soweit sie zur Herstellung des Straßenkörpers erforderlich sind (§ 9 (1) 26 BauGB)

- Flächen für Abgrabungen
- Flächen für Aufschüttungen

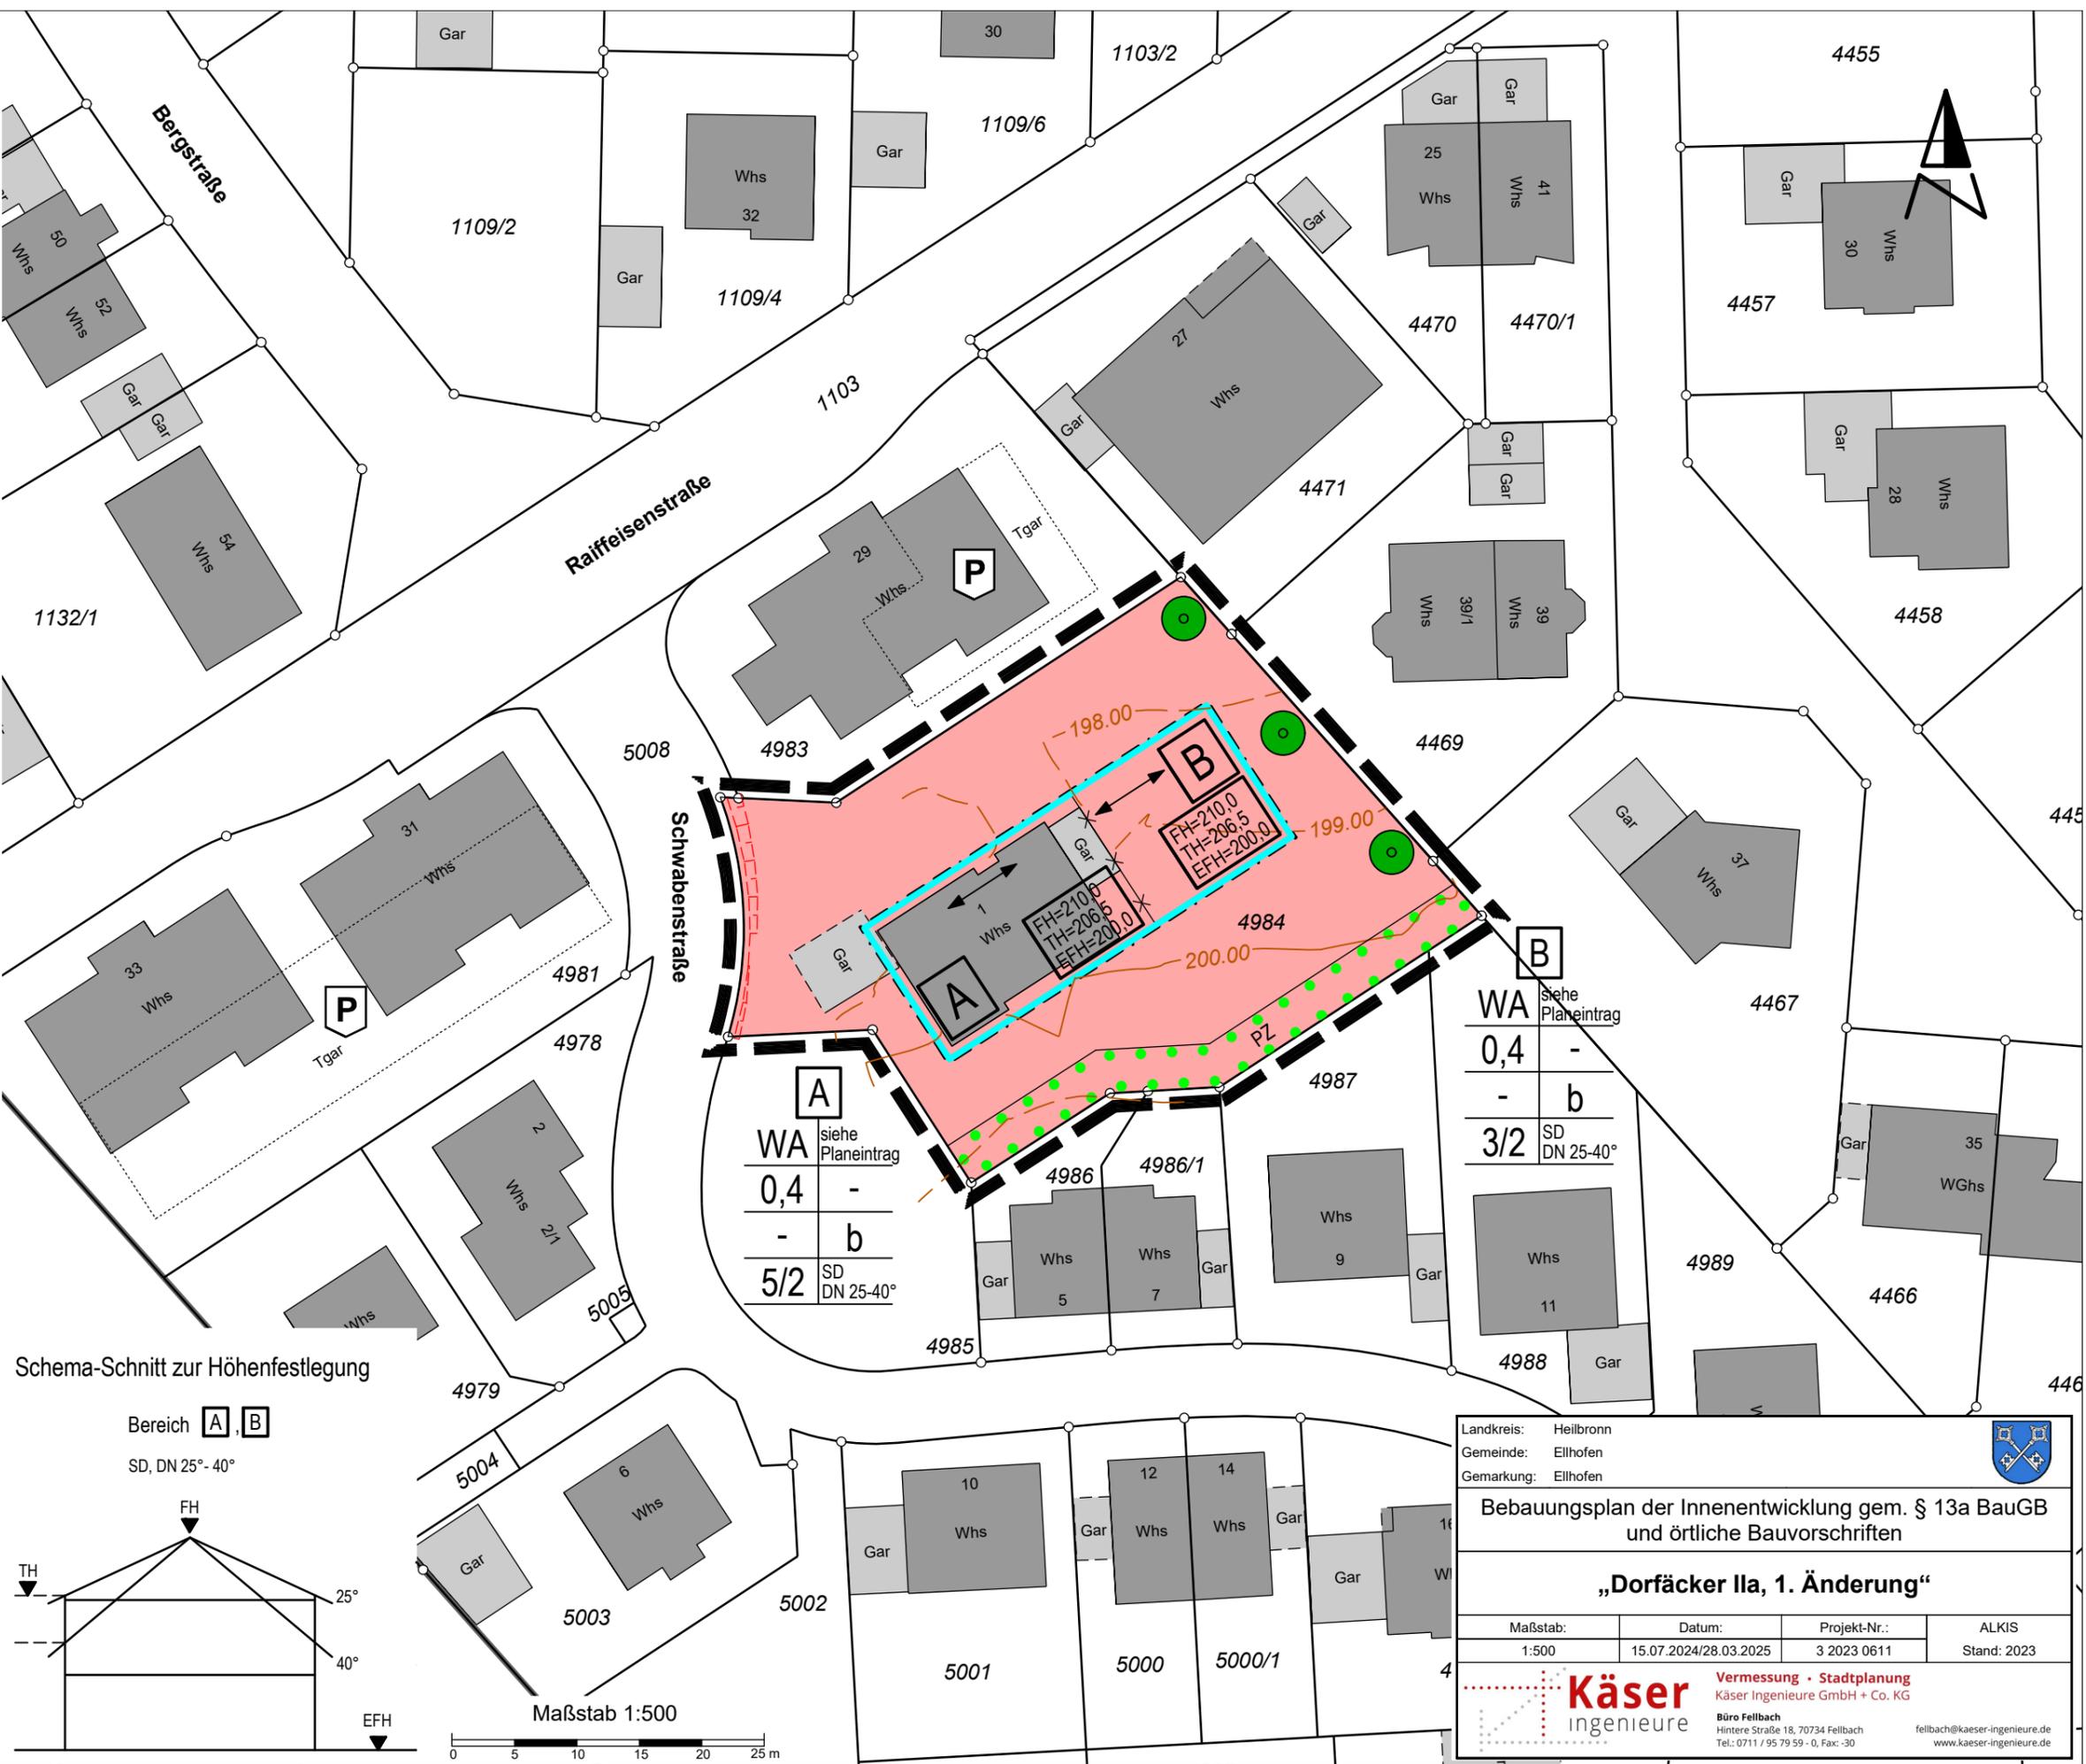

Schema-Schnitt zur Höhenfestlegung

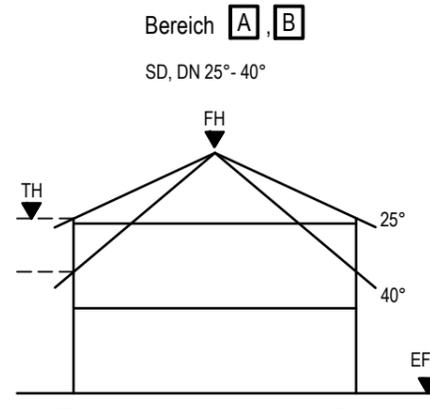

Landkreis: Heilbronn
 Gemeinde: Ellhofen
 Gemarkung: Ellhofen

Bebauungsplan der Innenentwicklung gem. § 13a BauGB und örtliche Bauvorschriften

„Dorfäcker IIa, 1. Änderung“

Maßstab:	Datum:	Projekt-Nr.:	ALKIS
1:500	15.07.2024/28.03.2025	3 2023 0611	Stand: 2023

Käser Ingenieure
 Vermessung • Stadtplanung
 Käser Ingenieure GmbH + Co. KG
 Büro Fellbach
 Hintere Straße 18, 70734 Fellbach
 Tel.: 0711 / 95 79 59 - 0, Fax: -30
 fellbach@kaeser-ingenieure.de
 www.kaeser-ingenieure.de